SCHEDA MATERIALI

	pavimentazione	muri	finiture	serramenti
01 DISIMPEGNO	resina autolivellante epossidica su battuto di cemento	blocchi portanti	rivestimento in mattoni faccia a vista 25x12x5,5 cm	parete vetrata con montanti in profilati metallici verniciati ferromicace; sopraluce a vasistas; portone in profilati metallici vernic. ferromicace
02 SPOGLIATOI	resina autolivellante epossidica su battuto di cemento	interno: blocchi portanti; esterno: mattoni faccia a vista 25x12x5,50	piastrelle monocottura 20x20cm fino h 1,80m, per il resto intonaco completo a civile, pitturato	finestre a vasistas 99x99 cm in profilato di ferro, verniciate
03 SERVIZI SPOGLIATOI	resina autolivellante epossidica su battuto di cemento	interno: blocchi portanti; esterno: mattoni faccia a vista 25x12x5,50	piastrelle monocottura 20x20cm fino h 1,80m, per il resto intonaco completo a civile, pitturato	finestre a vasistas 99x99 cm in profilato di ferro, verniciate
04 TERRAZZA ESTERNA	resina autolivellante epossidica su battuto di cemento			

SETTORE EDILIZIA PUBBLICA E DEMANIO

Comune di Sesto San Giovanni

COMUNE DI SESTO SAN GIOVANNI

P.zza della Resistenza 5, 20099

tel. 02/2496268. fax 02/26226010

EDIFICIO SERVIZI ACCESSORI
CENTRO SPORTIVO ROVANI

Via F.lli Bandiera/Via N. Bixio - Sesto San Giovanni (Milano)

SCALA 1/50

DATA ULTIMA REVISIONE 18/06/'99

ELABORATO GRAFICO A_07
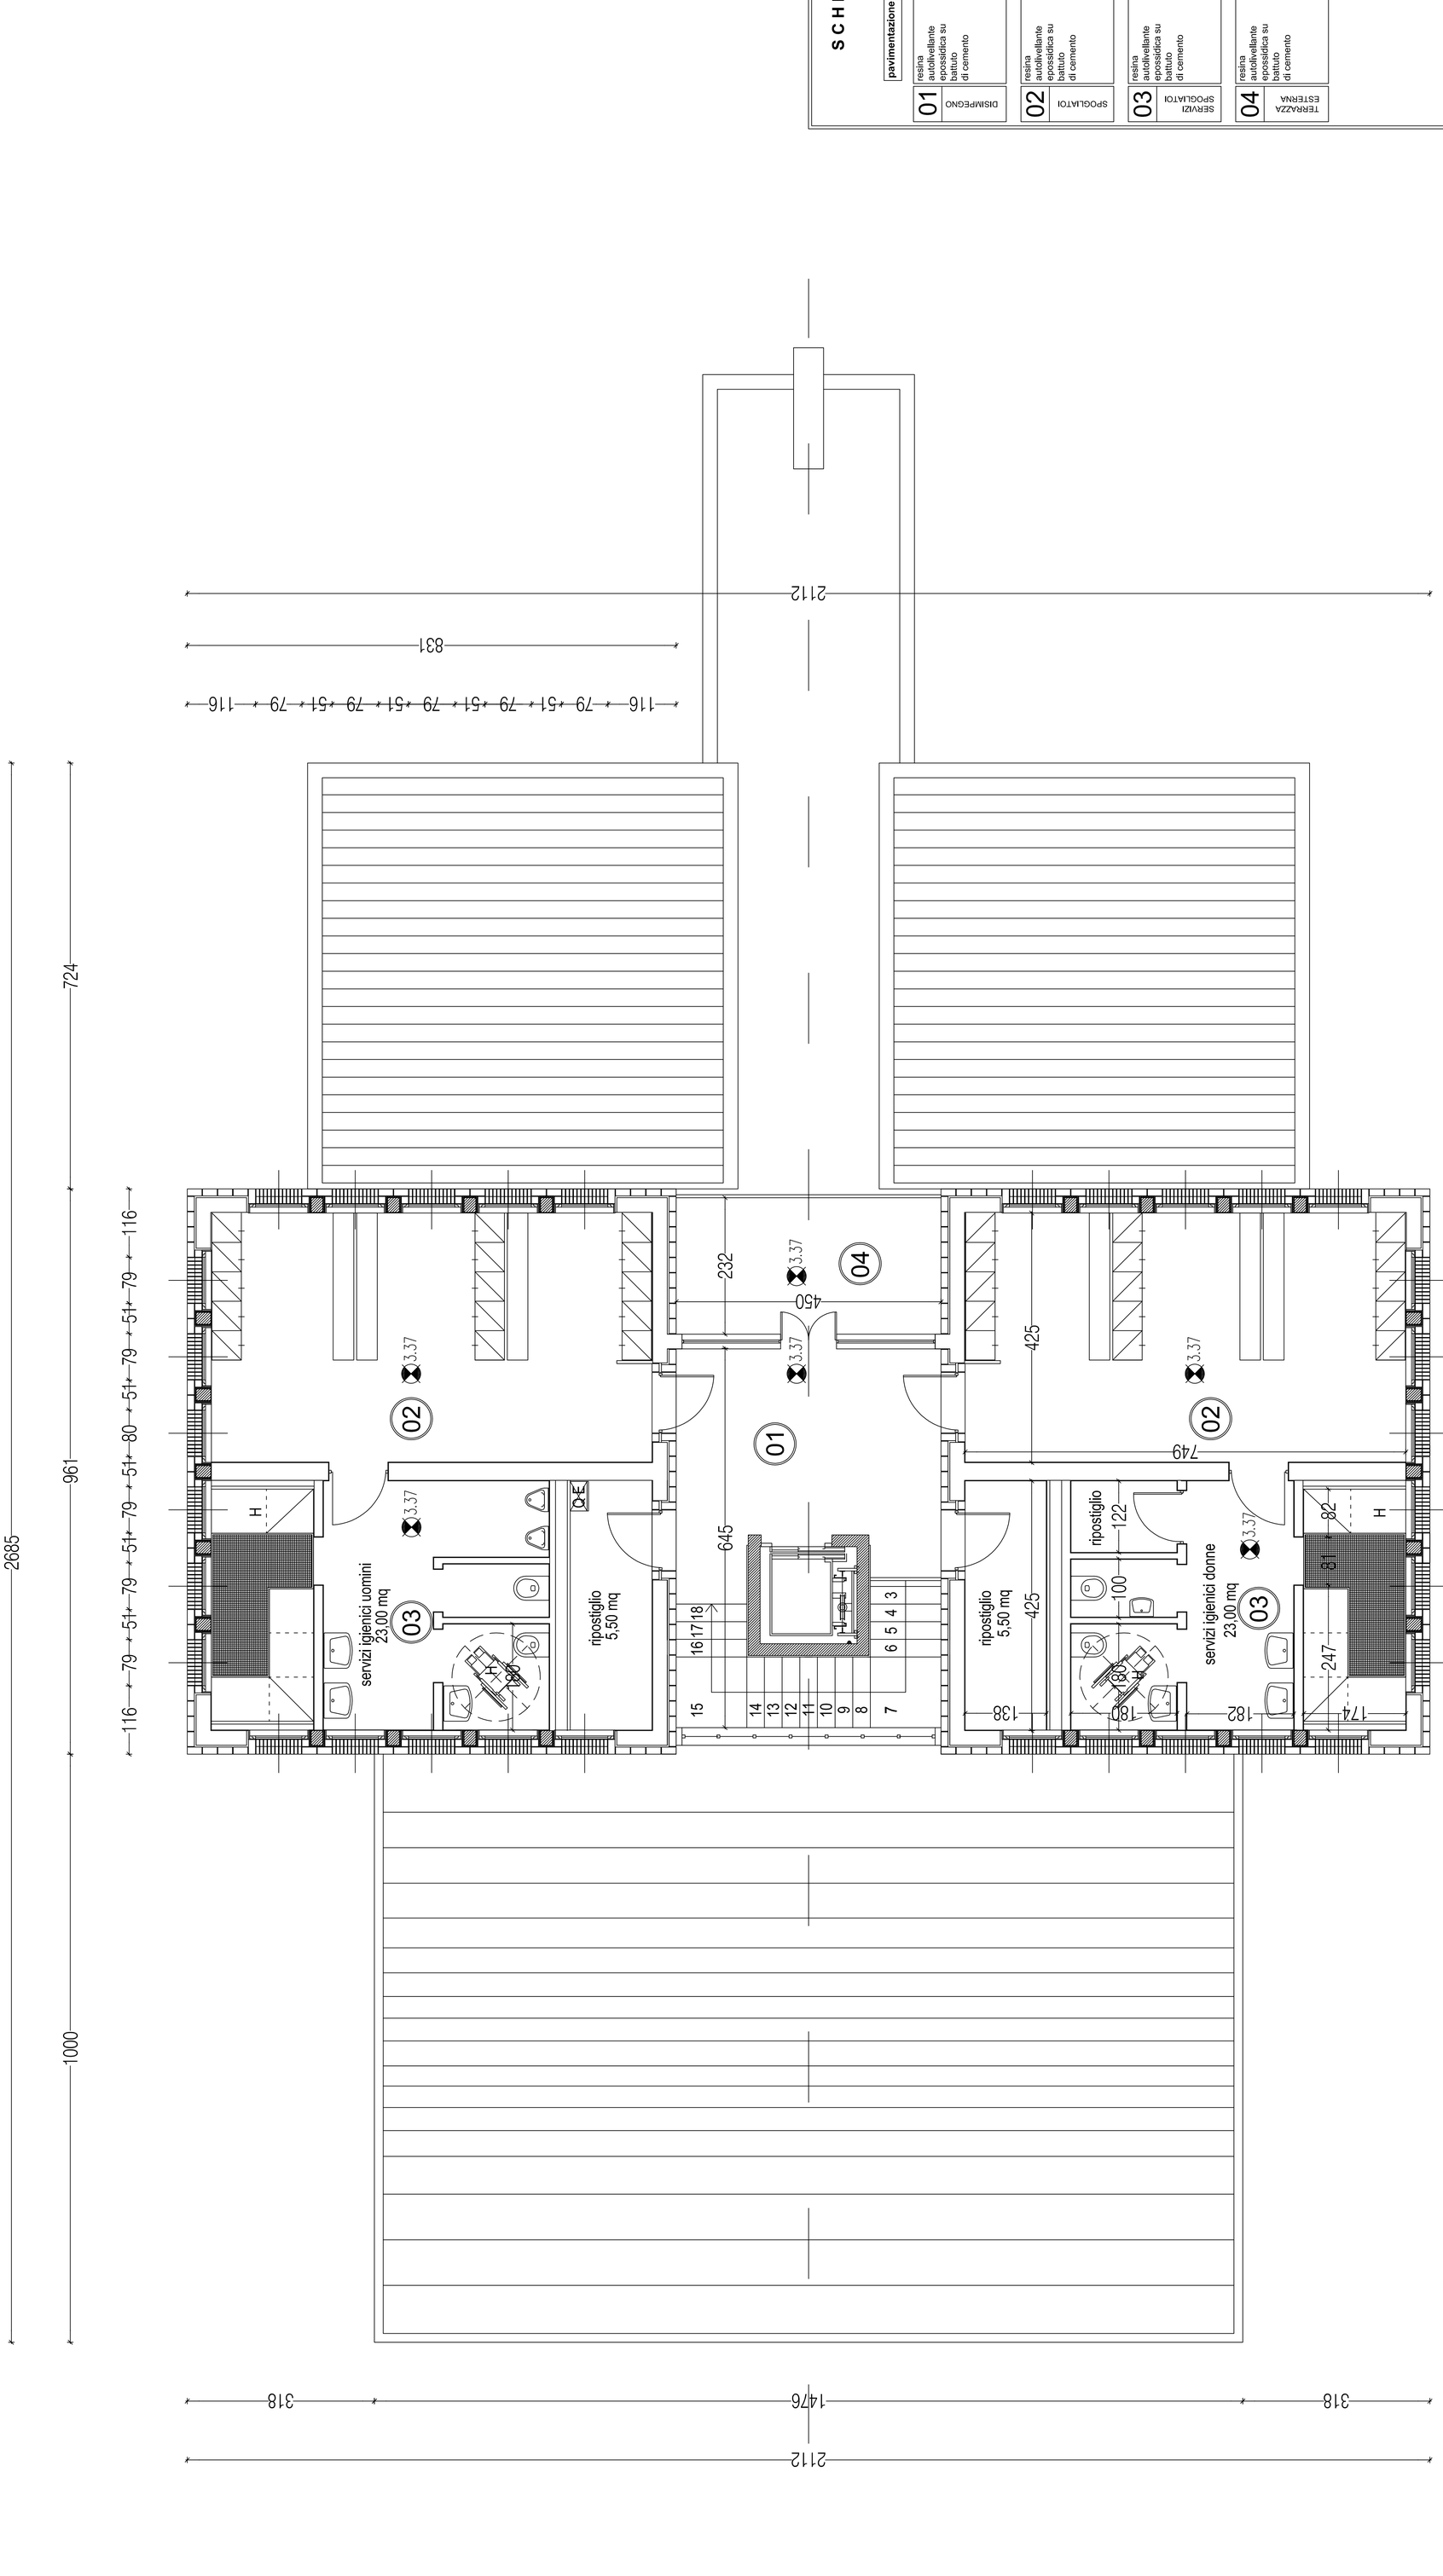
PROGETTO: pianta piano primo