


GALLERIE A - Q
PIANO INTERRATO


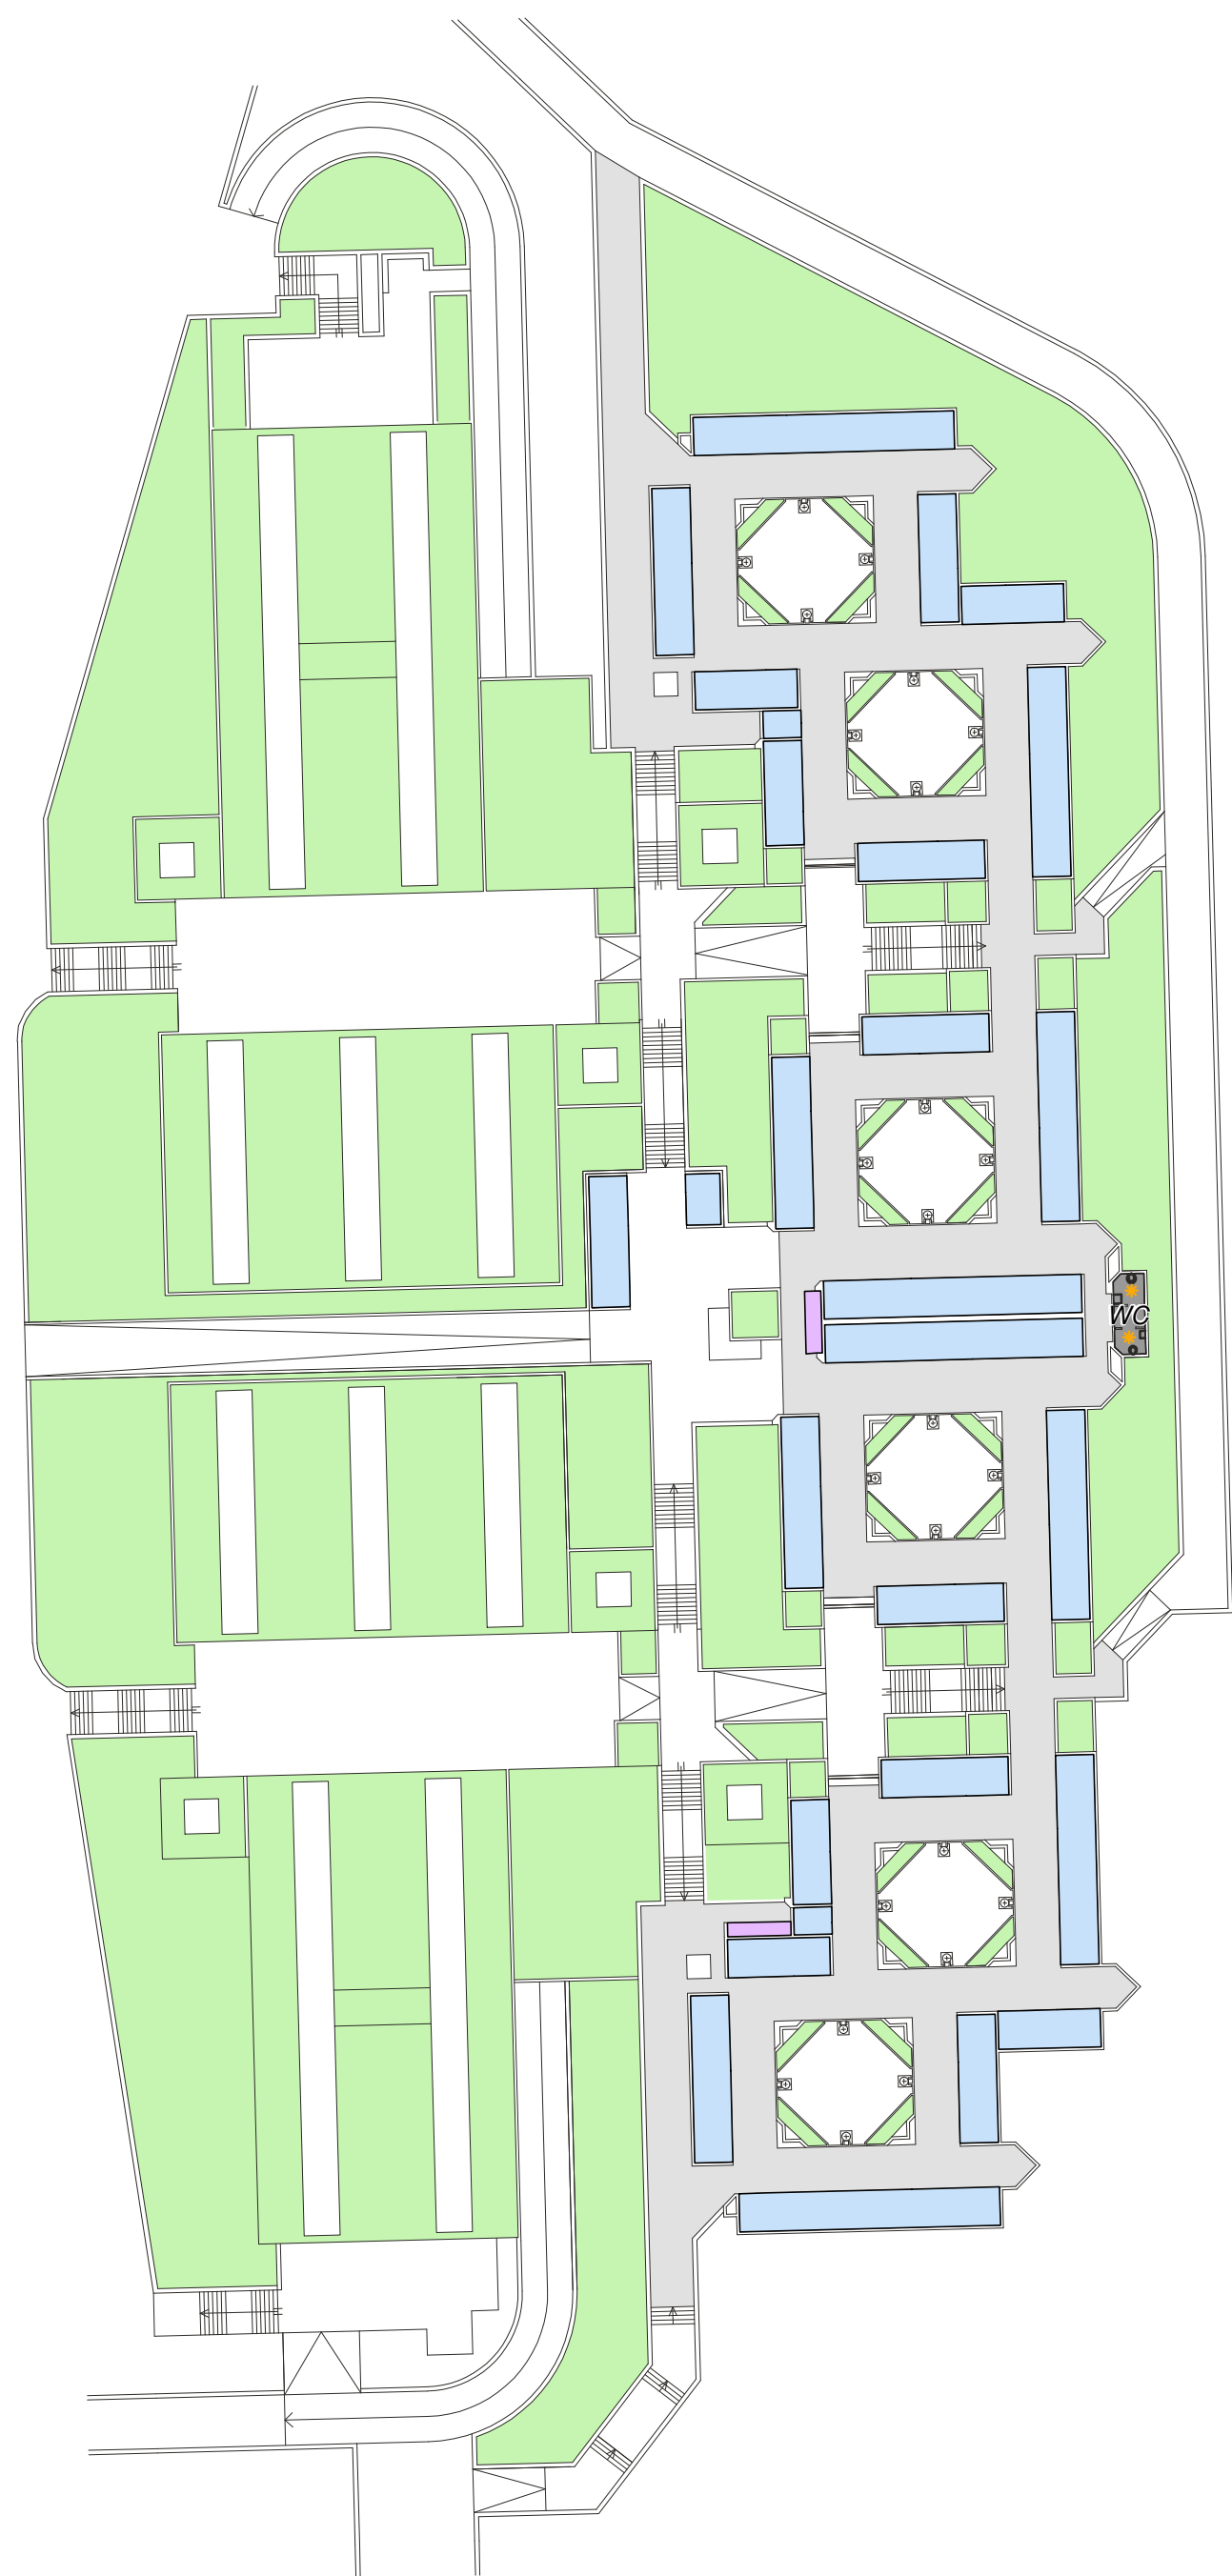


GALLERIE R - U
PIANO RIALZATO




GALLERIE R - U
PIANO INTERRATO

INQUADRAMENTO

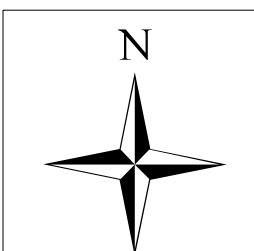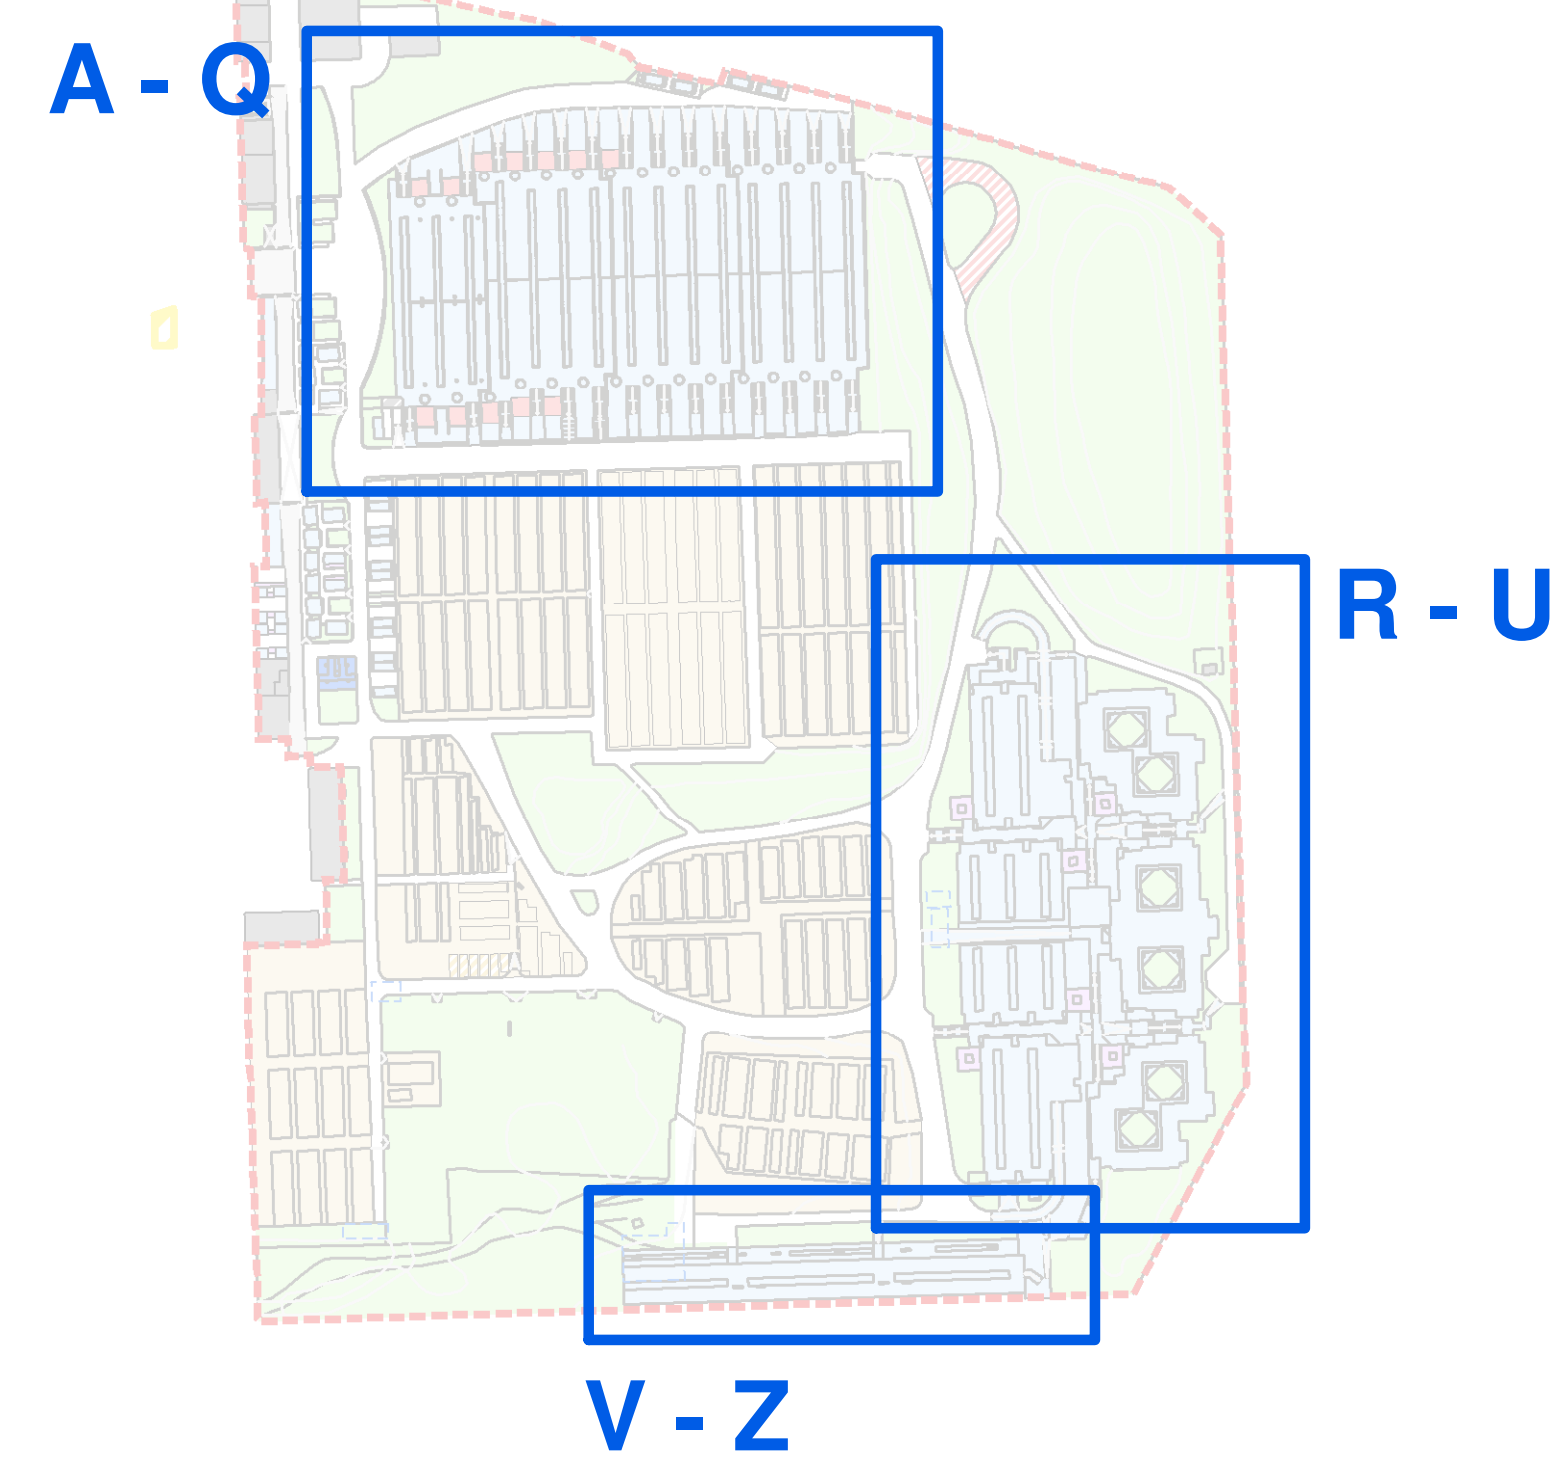


LEGENDA	Sepulture
Perimetro cimiteriale	Area per tumulazione: loculi in manufatti epigei
Strutture cimiteriali: A - Antenna AI - Autorimessa C - Abitazione del custode CM - Camera mortuaria D - Deposito I - Ex inceneritore M - Magazzino S - Spogliatoio, docce (A) e servizi igienici per addetti (A) SR - Sala del ricordo T - Locale tecnico U - Ufficio WC - Servizi igienici per visitatori (A) ZP - Zona di preghiera	Area per tumulazione: loculi in manufatti epigei privati - cappelle
Ossario e cinerario comune	Area per tumulazione: ossarietti e nicchie cinerarie individuali
Cappella per il culto	Area per tumulazione: loculi ipogei - tombe di famiglia
Area per deposito rifiuti	Area per tumulazione: loculi ipogei - aiuole perpetue o tombe a terra
Servizi connessi con l'attività cimiteriale ex art.8 - Regolamento Regionale 9 novembre 2004, n.6	Area per inumazione: fosse in campo comune
Verde di arredo	Reparti speciali ex art.100 D.P.R. 10 settembre 1990, n.285
Percorso coperto di distribuzione	Area per inumazione: fosse destinate a bambini in campo comune
Vasche di laminazione	Campo destinato alla completa mineralizzazione delle salme
Ascensore	
Parcheggio per disabili	
Percorsi pavimentati	
Montascale esistenti	
Fontanelle esistenti	

GALLERIE V - Z PIANO RIALZATO

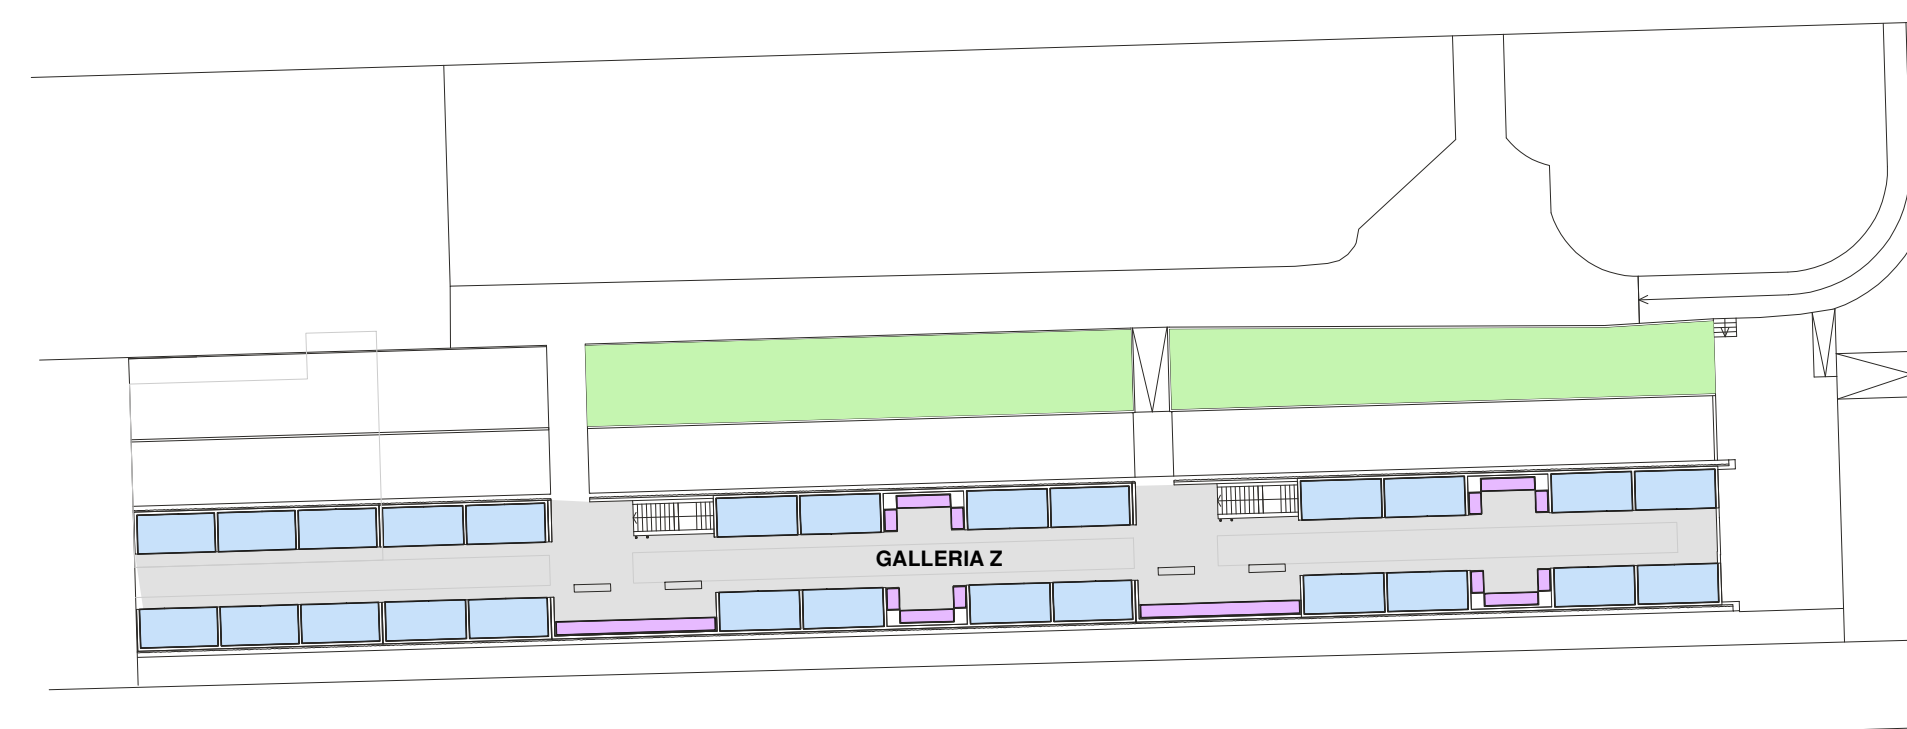

GALLERIE V - Z PIANO INTERRATO

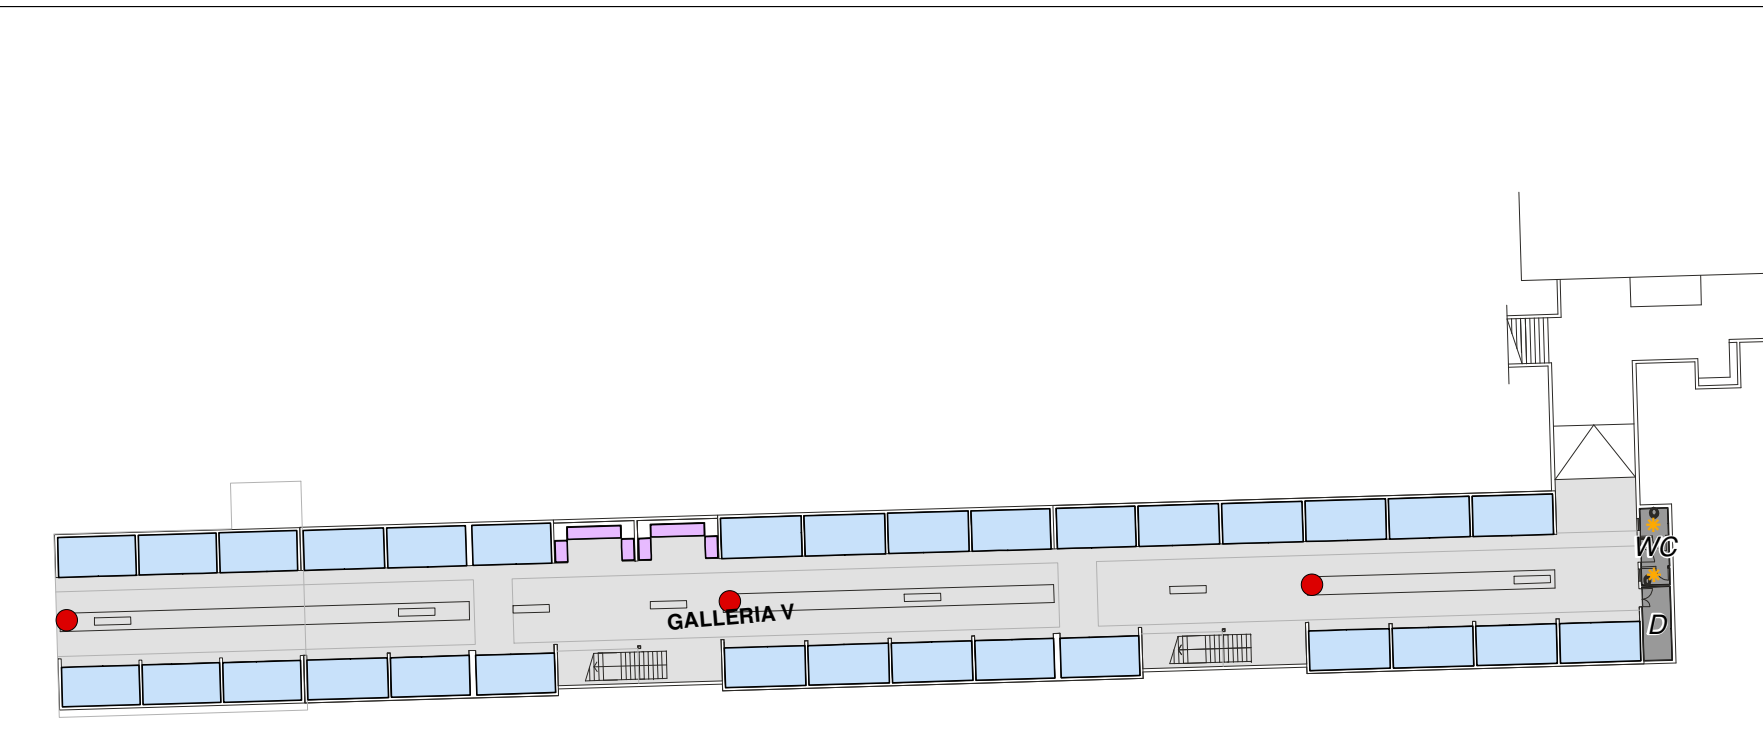

REGIONE LOMBARDIA CITTÀ METROPOLITANA DI MILANO
CITTÀ DI SESTO SAN GIOVANNI



PIANO REGOLATORE CIMITERIALE

CIMITERO NUOVO
T02n
PLANIMETRIA DELLO STATO DI FATTO
LIVELLI INTERRATI E RIALZATI

PROGETTISTA
Plan. ALESSIO LODA
 Planum
Studio Tecnico Associato Cadenelli Consuelo & Loda Alessio
Via Breda 22 - 25079 Vobarno (BS)
tel - fax: 0365374499 - web: planumstudio.it
email: info@planumstudio.it - pec: pec@pec.planumstudio.it
P.IVA - C.F.: 03871130989

COLLABORATORI
Plan. DAVIDE MORETTI

COMMITTENTE
CITTÀ DI SESTO SAN GIOVANNI
Piazza della Resistenza, 20
CAP 20099 - SESTO SAN GIOVANNI (MI)
Tel. 02 24961
pec: comune.sestosg@legalmil.it
P.IVA 00732210968 - C.F. 02253930156
Sindaco: ROBERTO DI STEFANO

CODICE COMMESSA: 113SSG
FASE: 02 APPROVAZIONE
REVISIONE: 00
DATA: APRILE 2023

SCALA 1:500

T02n

si sensi della vigente legge sui diritti d'autore questo documento non può essere copiato o riprodotto senza autorizzazione di Planum Studio Tecnico Associato Cadenelli & Loda