




VERIFICA SLP LOTTO 1		
PIANO	CALCOLO ANALITICO SLP	SLP
S1	$(8,45*6,99)+(1,70*2,78)+(1,86*1,72)+(3,90*1,54)+(1,37*2,05)+(1,44*2,05)+(8,18*5,21)+(3,90*1,63)+(2,15*2,51)+(7,64*4,79)+(2,37*3,18)+(9,93*5,55)+4,46*(2,37+2,84)/2+(2,68*0,46)+(4,79*2,44)/2+(4,79*2,00)/2=$	255,86 mq
T	$(12,17*22,39)+(9,94*4,70)+(9,94*3,05)/2+6,95*(16,69+22,96)/2+(8,40*3,30)/2+(6,57*2,73)/2-(1,90*1,64)-(1,11*2,18)-(2,33*2,51)=$	483,59 mq
1	$(17,01*10,04)+12,40*(17,04+17,90)/2-(1,55*1,60)-(2,34*2,47)=$	379,15 mq
2	$(17,01*10,04)+12,40*(17,04+17,90)/2-(1,55*1,60)-(2,34*2,47)=$	379,15 mq
3	$(17,01*10,04)+12,40*(17,04+17,90)/2-(1,55*1,60)-(2,34*2,47)=$	379,15 mq
4	$(17,01*10,04)+12,40*(17,04+17,90)/2-(1,55*1,60)-(2,34*2,47)=$	379,15 mq
5	$(17,01*10,04)+12,40*(17,04+17,90)/2-(1,55*1,60)-(2,34*2,47)=$	379,15 mq
TOTALE		2.635,19 mq

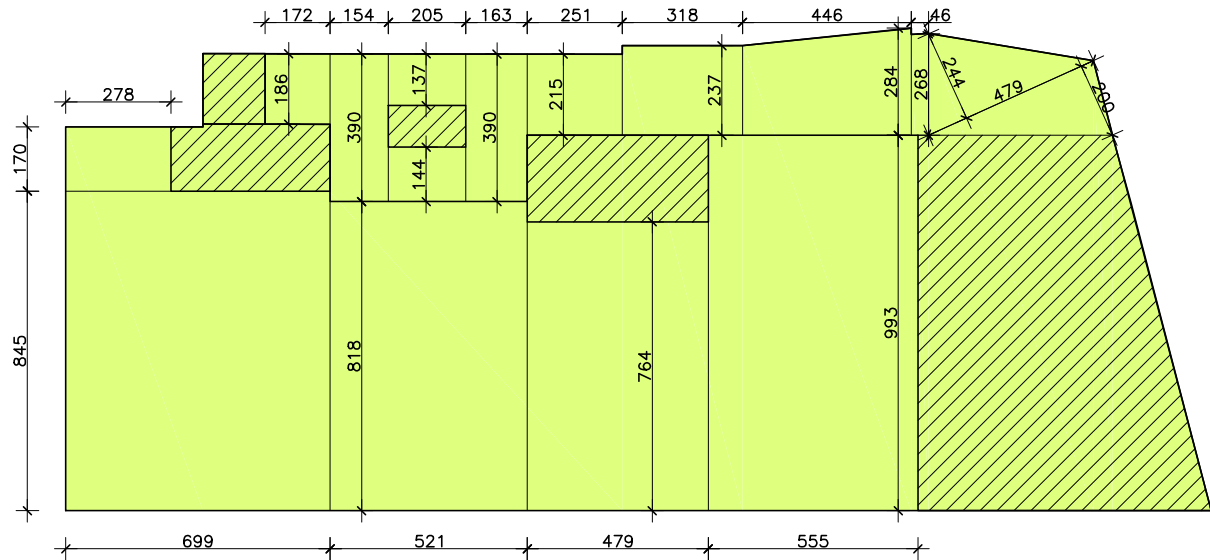


PIANO INTERRATO

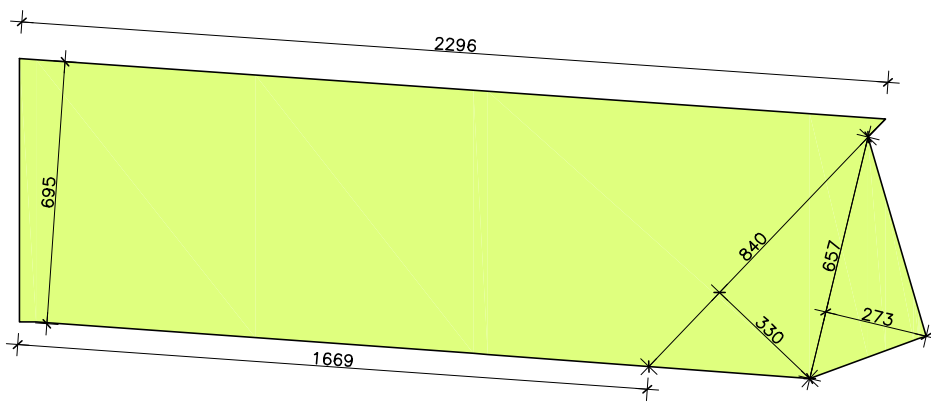


PIANO TERRENO

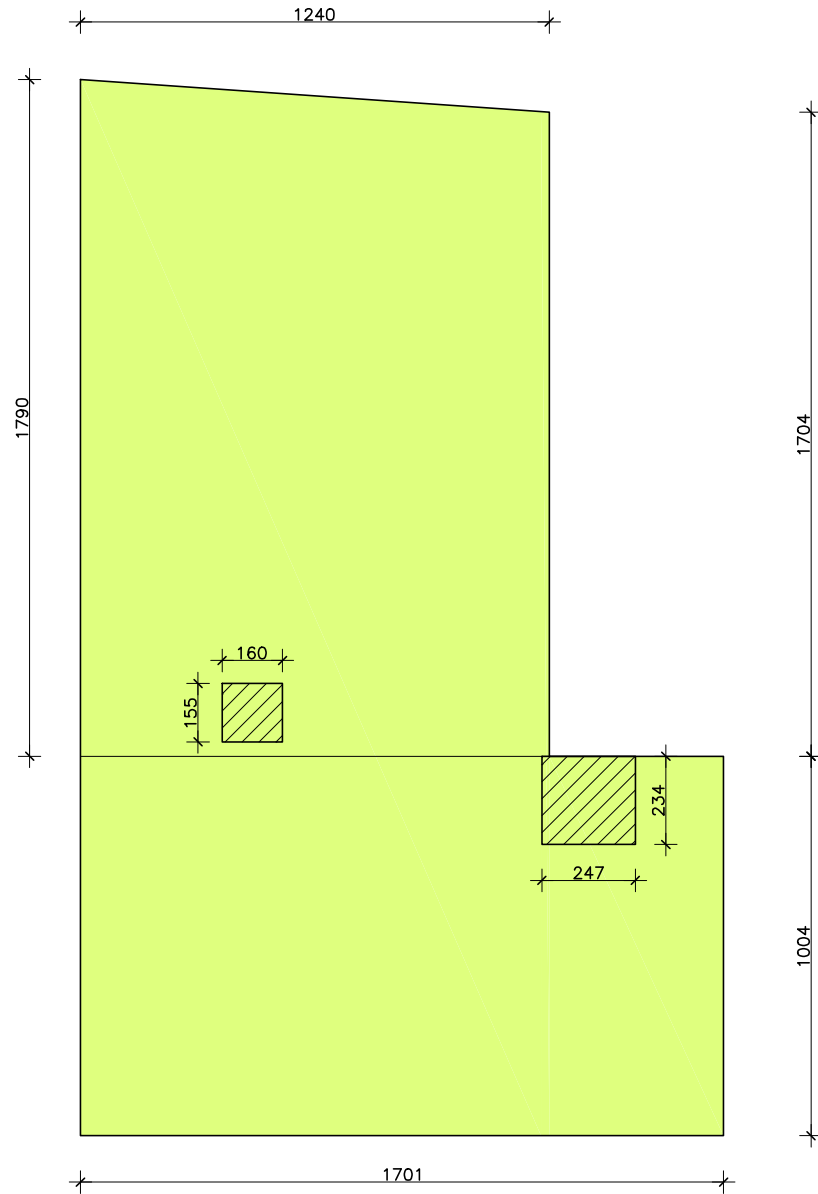


PIANI DA PRIMO A QUINTO

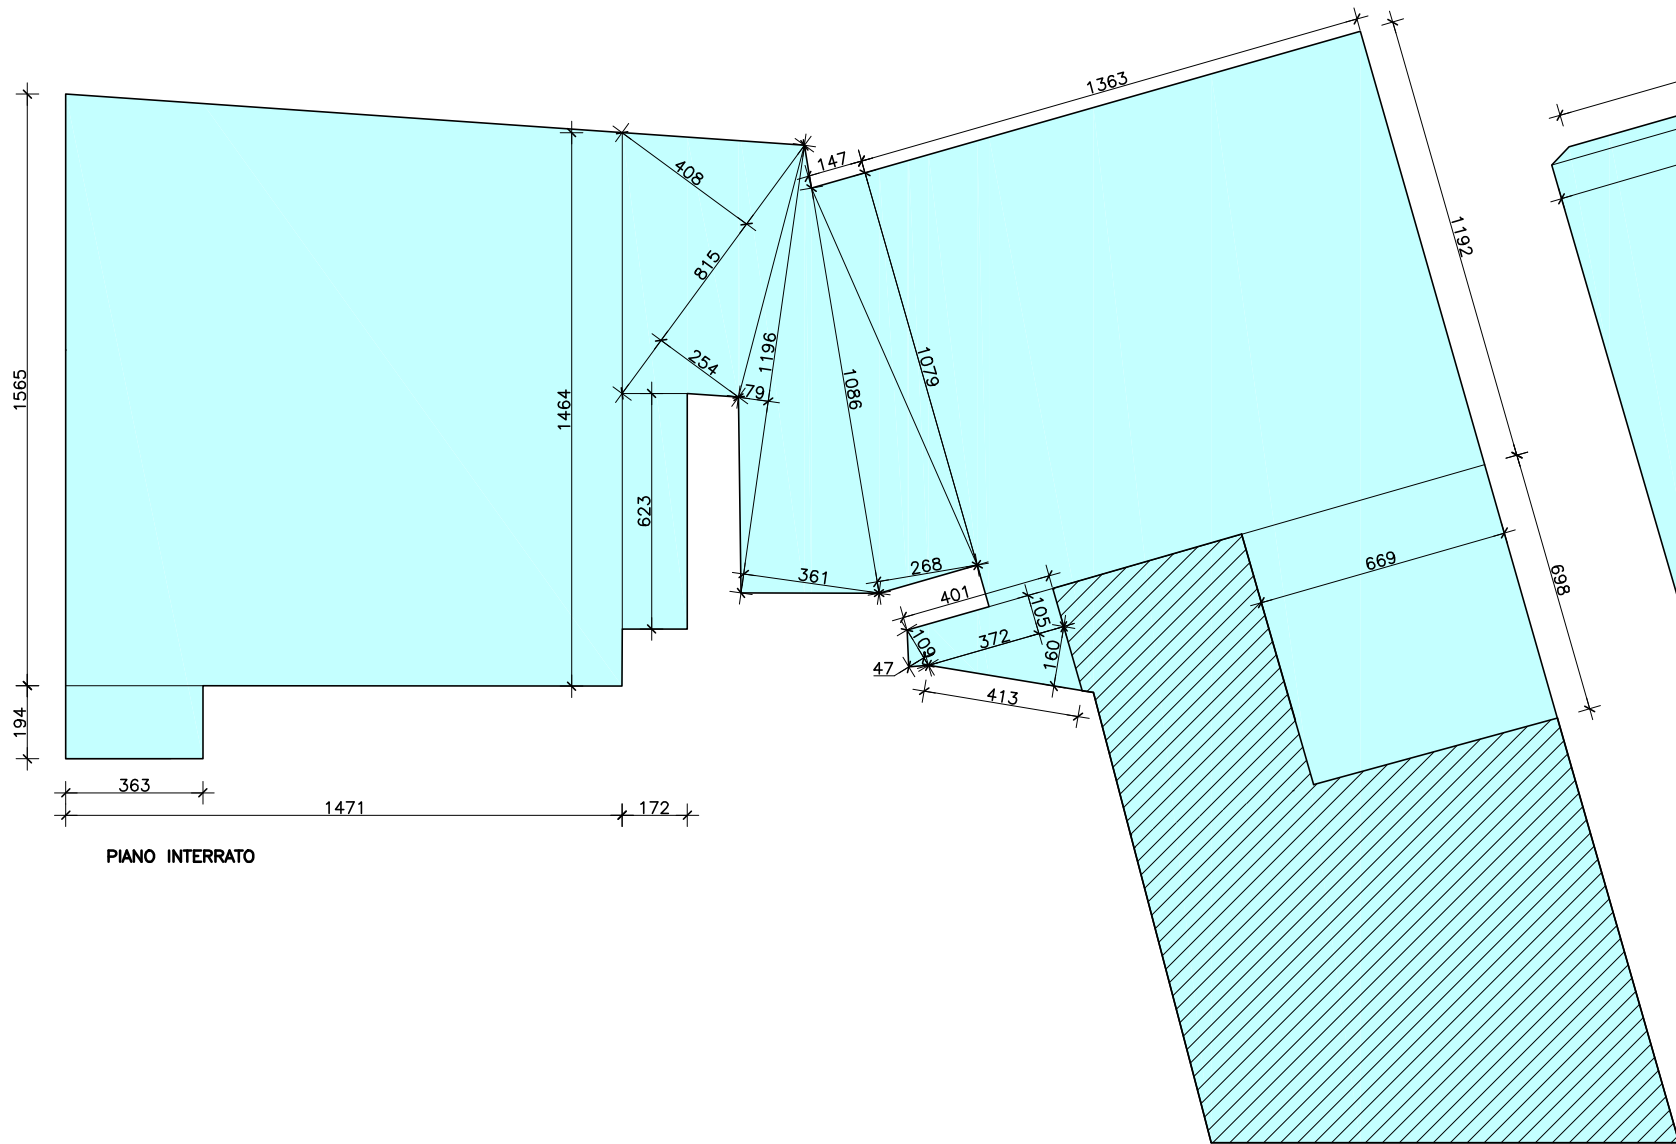

PIANO INTERRATO

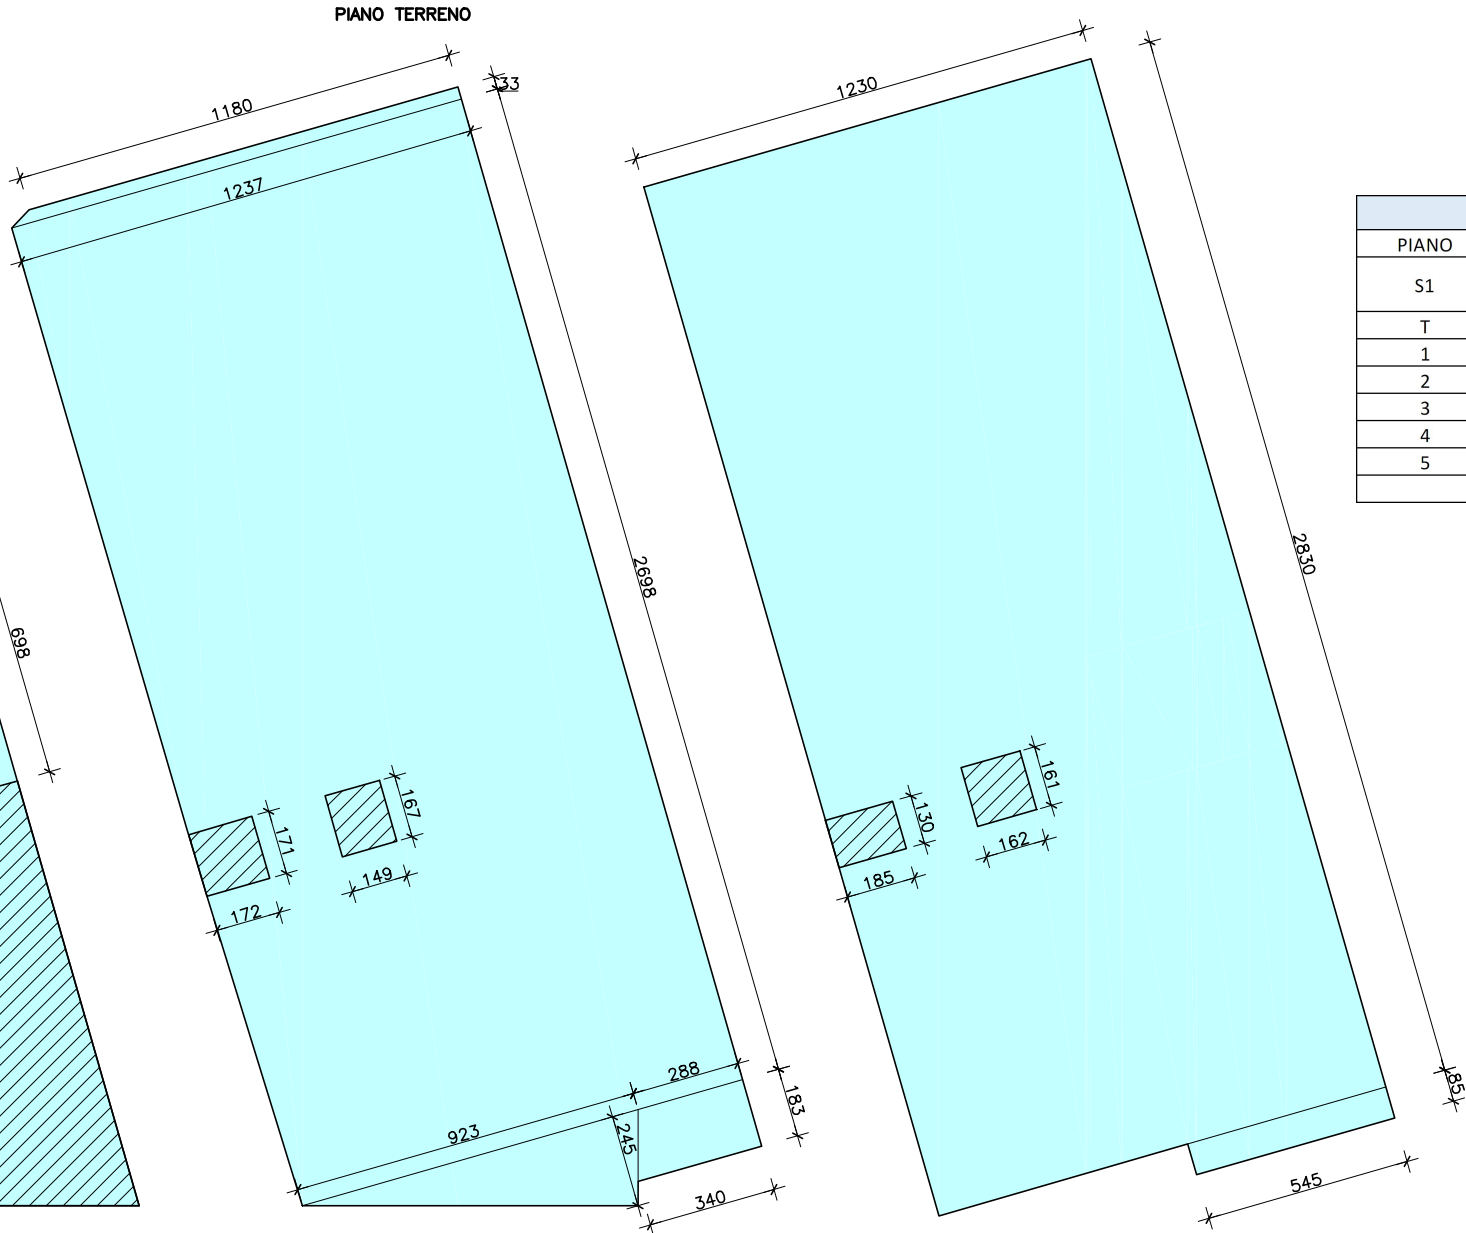

PIANO TERRENO

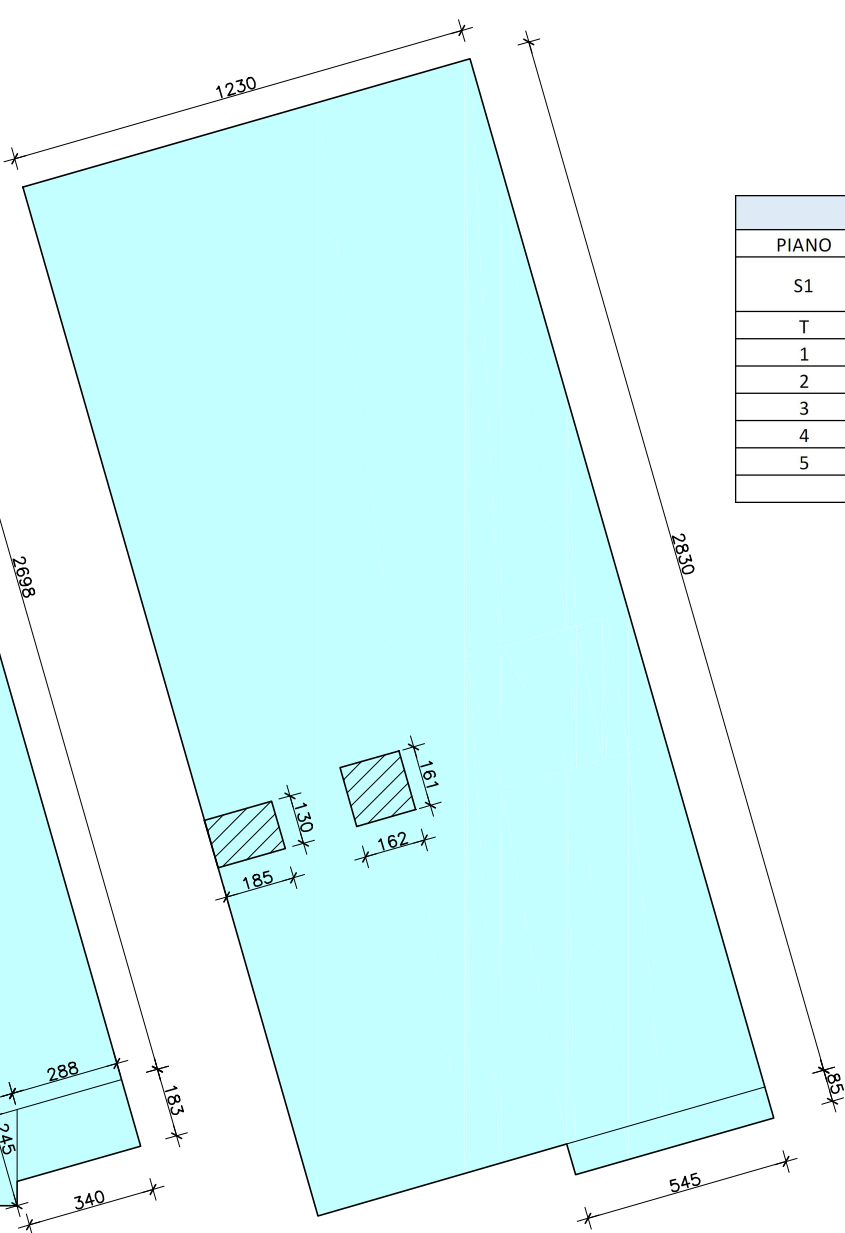

PIANI DA PRIMO A QUINTO

VERIFICA SLP LOTTO 2		
PIANO	CALCOLO ANALITICO SLP	SLP
S1	$14,71*(14,64+15,65)/2+(1,94*3,63)+(6,23*1,72)+(8,15*4,08)/2+(8,15*2,54)/2+(11,96*0,79)/2+(11,96*3,61)/2+(10,86*2,68)/2+(10,79*1,47)/2+(11,92*13,63)+1,05*(3,72+4,01)/2+(1,09*0,47)/2+(4,13*1,60)/2+(6,69*6,98)=$	533,10 mq
T	$0,33*(11,8+12,37)/2+(12,37*26,98)+(9,23*2,45)/2+1,83*(2,88+3,40)/2-(1,71*1,72)-(1,67*1,49)=$	349,35 mq
1	$(12,30*28,30)+(0,85*5,45)-(1,61*1,62)-(1,30*1,85)=$	347,71 mq
2	$(12,30*28,30)+(0,85*5,45)-(1,61*1,62)-(1,30*1,85)=$	347,71 mq
3	$(12,30*28,30)+(0,85*5,45)-(1,61*1,62)-(1,30*1,85)=$	347,71 mq
4	$(12,30*28,30)+(0,85*5,45)-(1,61*1,62)-(1,30*1,85)=$	347,71 mq
5	$(12,30*28,30)+(0,85*5,45)-(1,61*1,62)-(1,30*1,85)=$	347,71 mq
TOTALE		2.621,00 mq

- LOTTO 1
- LOTTO 2
- SUPERFICI NON COMPUTATE NELLA SLP:
CAVEDI, VANI TECNICI, ASCENSORI,
INTERRATO H=2,10m

ARCHITETTO GIUSEPPE GARLETTI VIA DESENZANO 14 20146 MILANO TEL: 02.400.95.483 FAX: 02.400.11.929 studio@garlettivaccarone.it ORDINE ARCH. PROV. DI MILANO N. 5809 P.I. 13196470150	COMUNE DI SESTO SAN GIOVANNI VIA BENEDETTO CROCE n. 12, VIA UMBERTO FOGAGNOLO n. 29	TAVOLA N. 14
	EDIFICI DI PROPRIETA' DEL COMUNE DI SESTO SAN GIOVANNI	SCALA 1:200
	TITOLO: VERIFICA SLP LOTTO 1 E LOTTO 2	DATA:12/06/2020 aggiorn.: