

Agenzia delle Entrate
CATASTO FABBRICATI
Ufficio Provinciale di
Milano

Dichiarazione protocollo n. MI0277854 del 11/04/2025

Comune di Sesto San Giovanni

Via Giovanni Boccaccio

civ. 257

Identificativi Catastali:

Sezione:

Foglio: 7

Particella: 235

Subalterno: 701

Compilata da:
Becci Rossella

Iscritto all'albo:
Architetti

Prov. Milano

N. 16708

Planimetria


Scheda n. 1

Scala 1:200

PIANO TERRA
MAPP.235
h.3.00mt

CORTILE
MAPP.235

CORTILE
MAPP.235

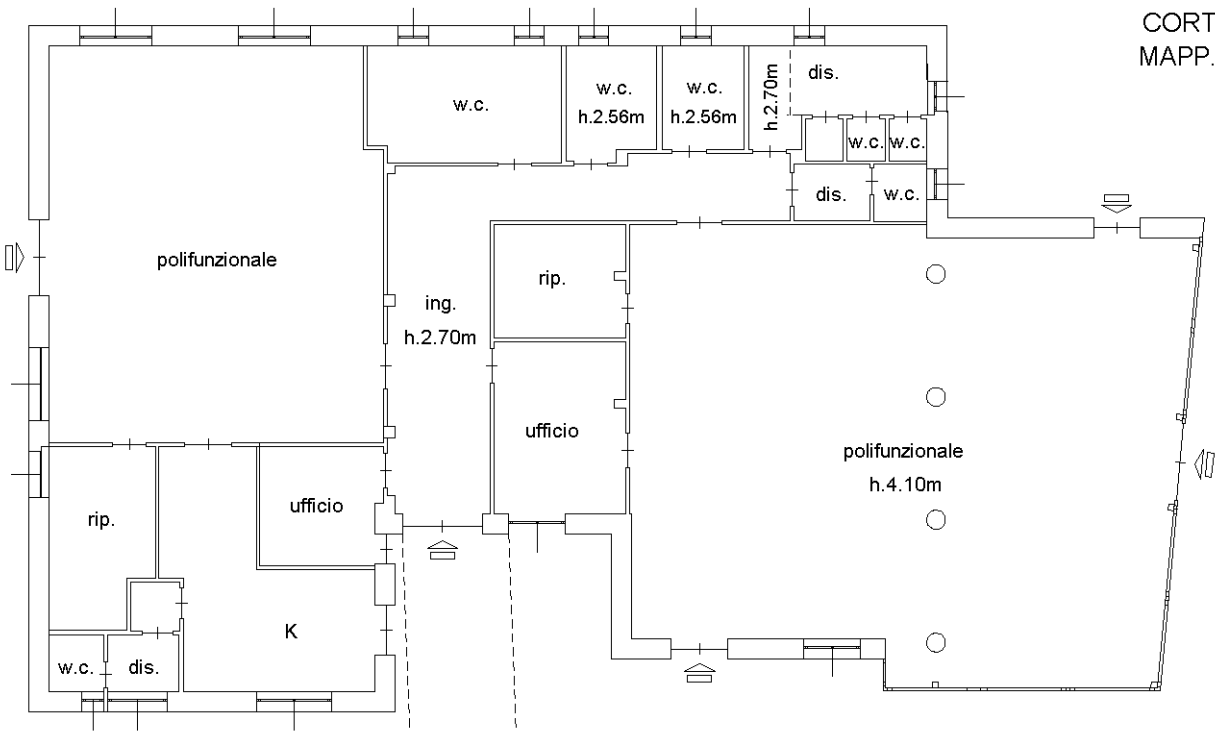

CORTILE
MAPP.235



Ultima planimetria in atti