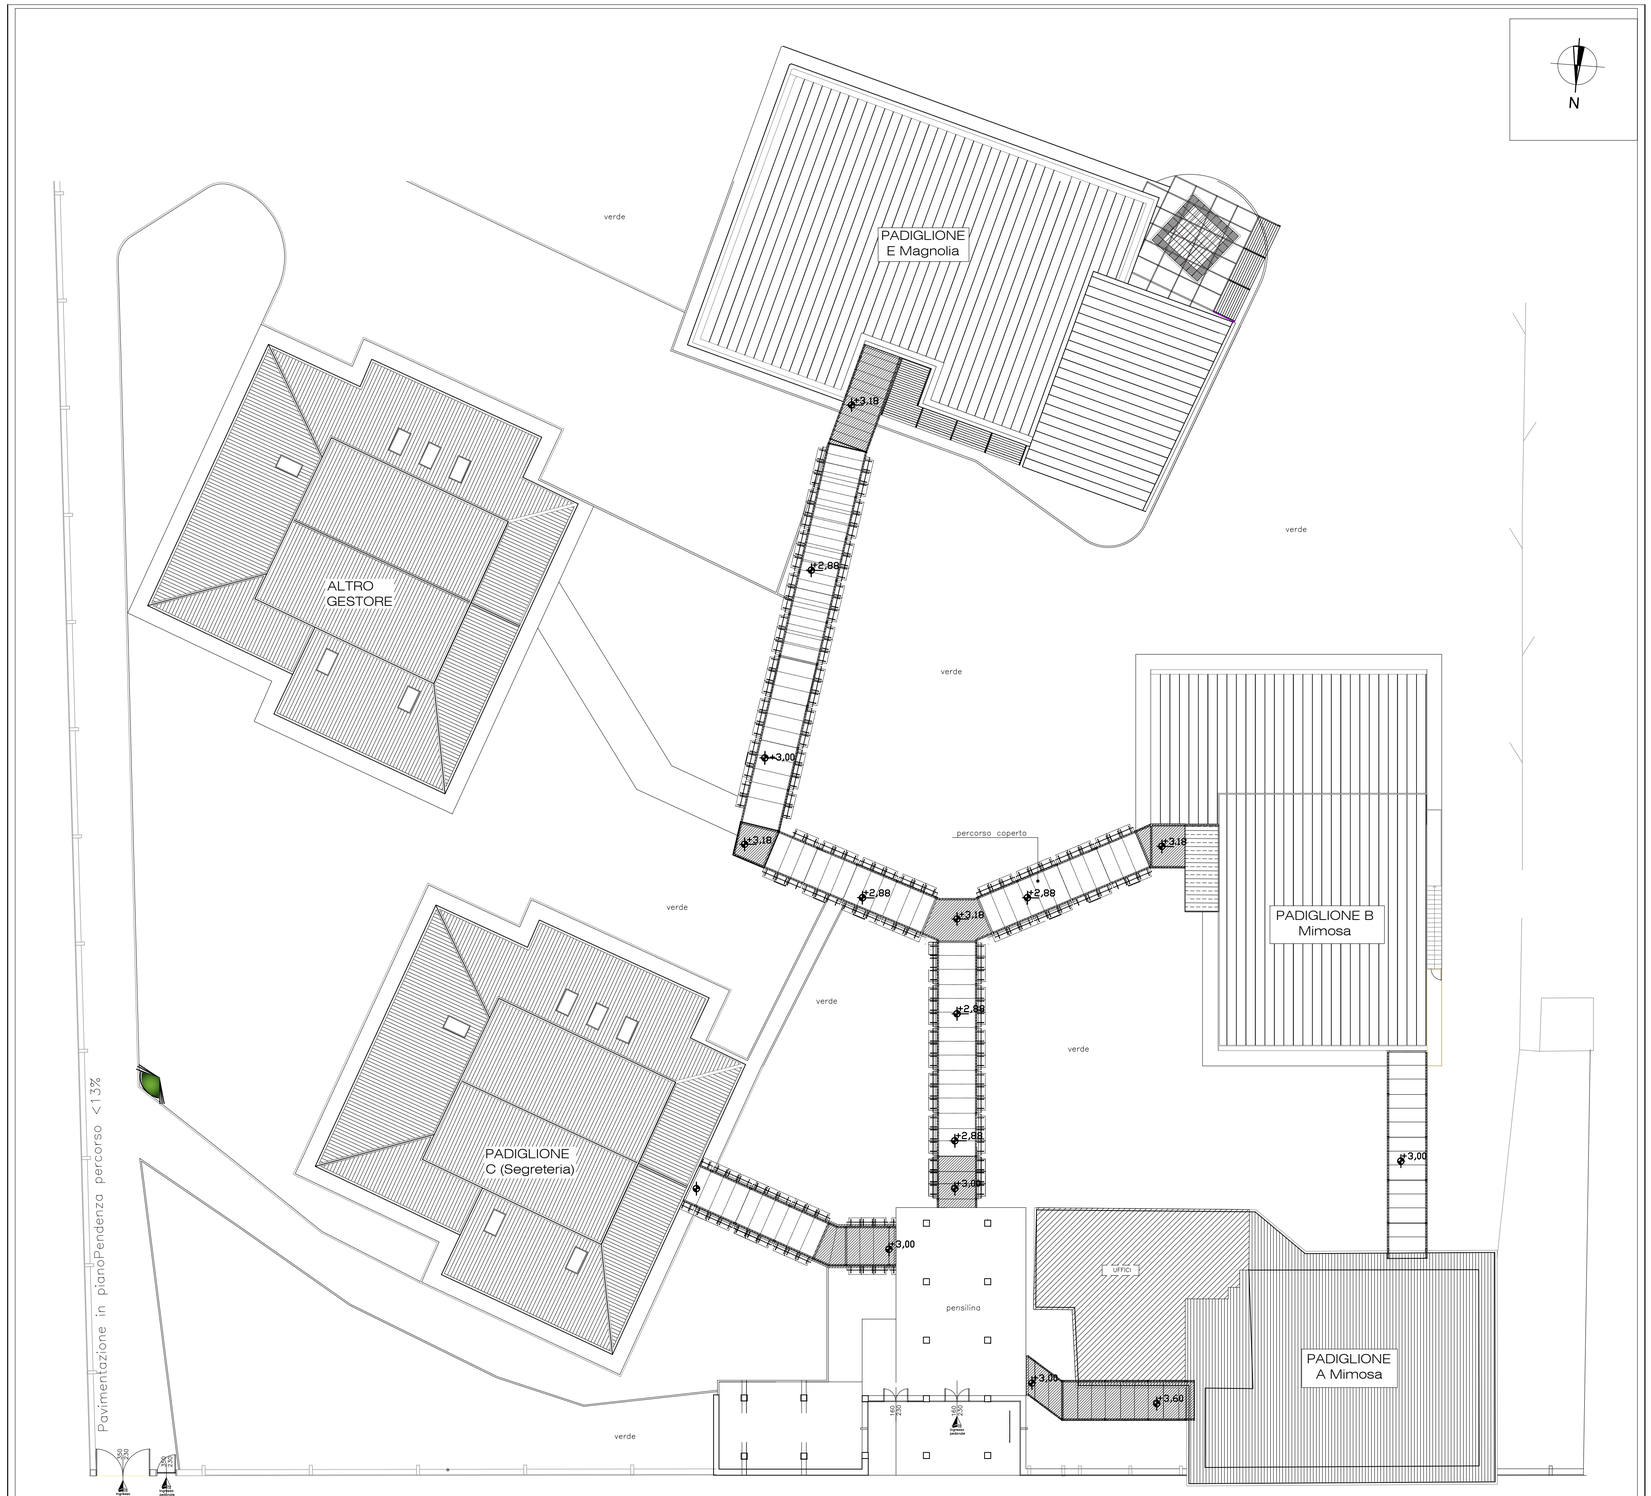

CITTÀ DI SESTO SAN GIOVANNI
MEDAGLIA D'ORO AL VALOR MILITARE

SETTORE EDILIZIA PUBBLICA E GLOBAL SERVICE - VERDE
SERVIZIO EDILIZIA PUBBLICA

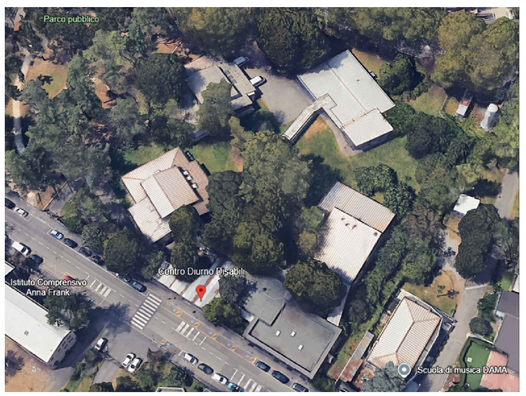

Planimetria generale con collegamenti pensilina esterna
Via Boccaccio n. 257

Stato di fatto

Tav.N° 01

Scala	Data	Rev.
1:200	aprile 2026	